


AANPASSINGEN KRUISPUNT MAASDIJK - DR. ALBERT SCHWEITZERDREEF EN GROOT ASFALTONDERHOUD MAASDIJK



Totaaloverzicht werkzaamheden



Luchtfoto bestaande situatie kruising Maasdijk - Dr. Albert Schweitzerdreef

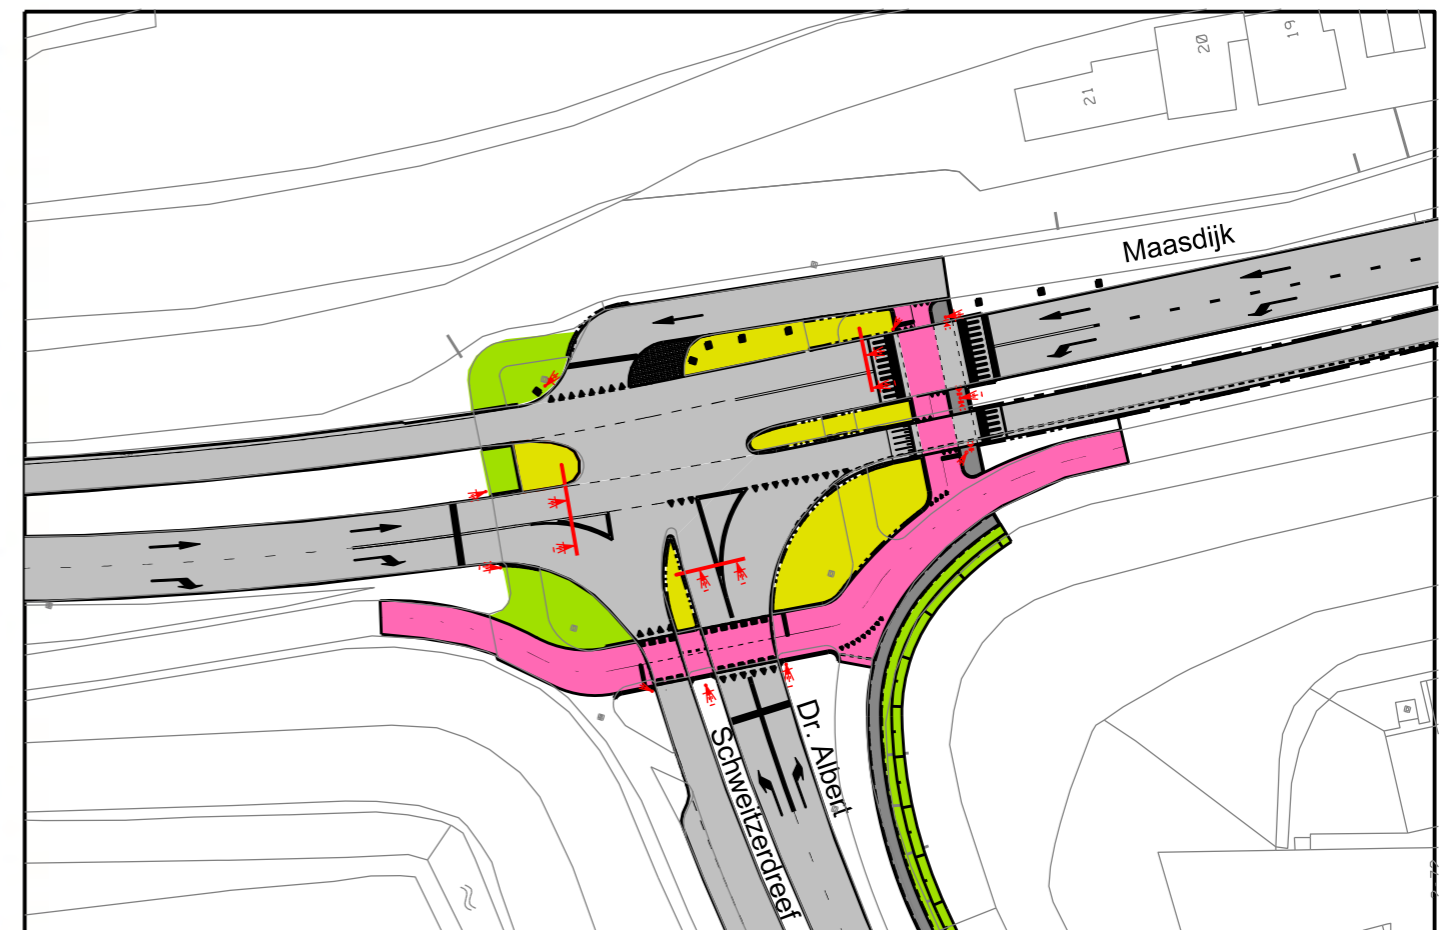

Ontwerp nieuwe situatie kruising Maasdijk - Dr. Albert Schweitzerdreef