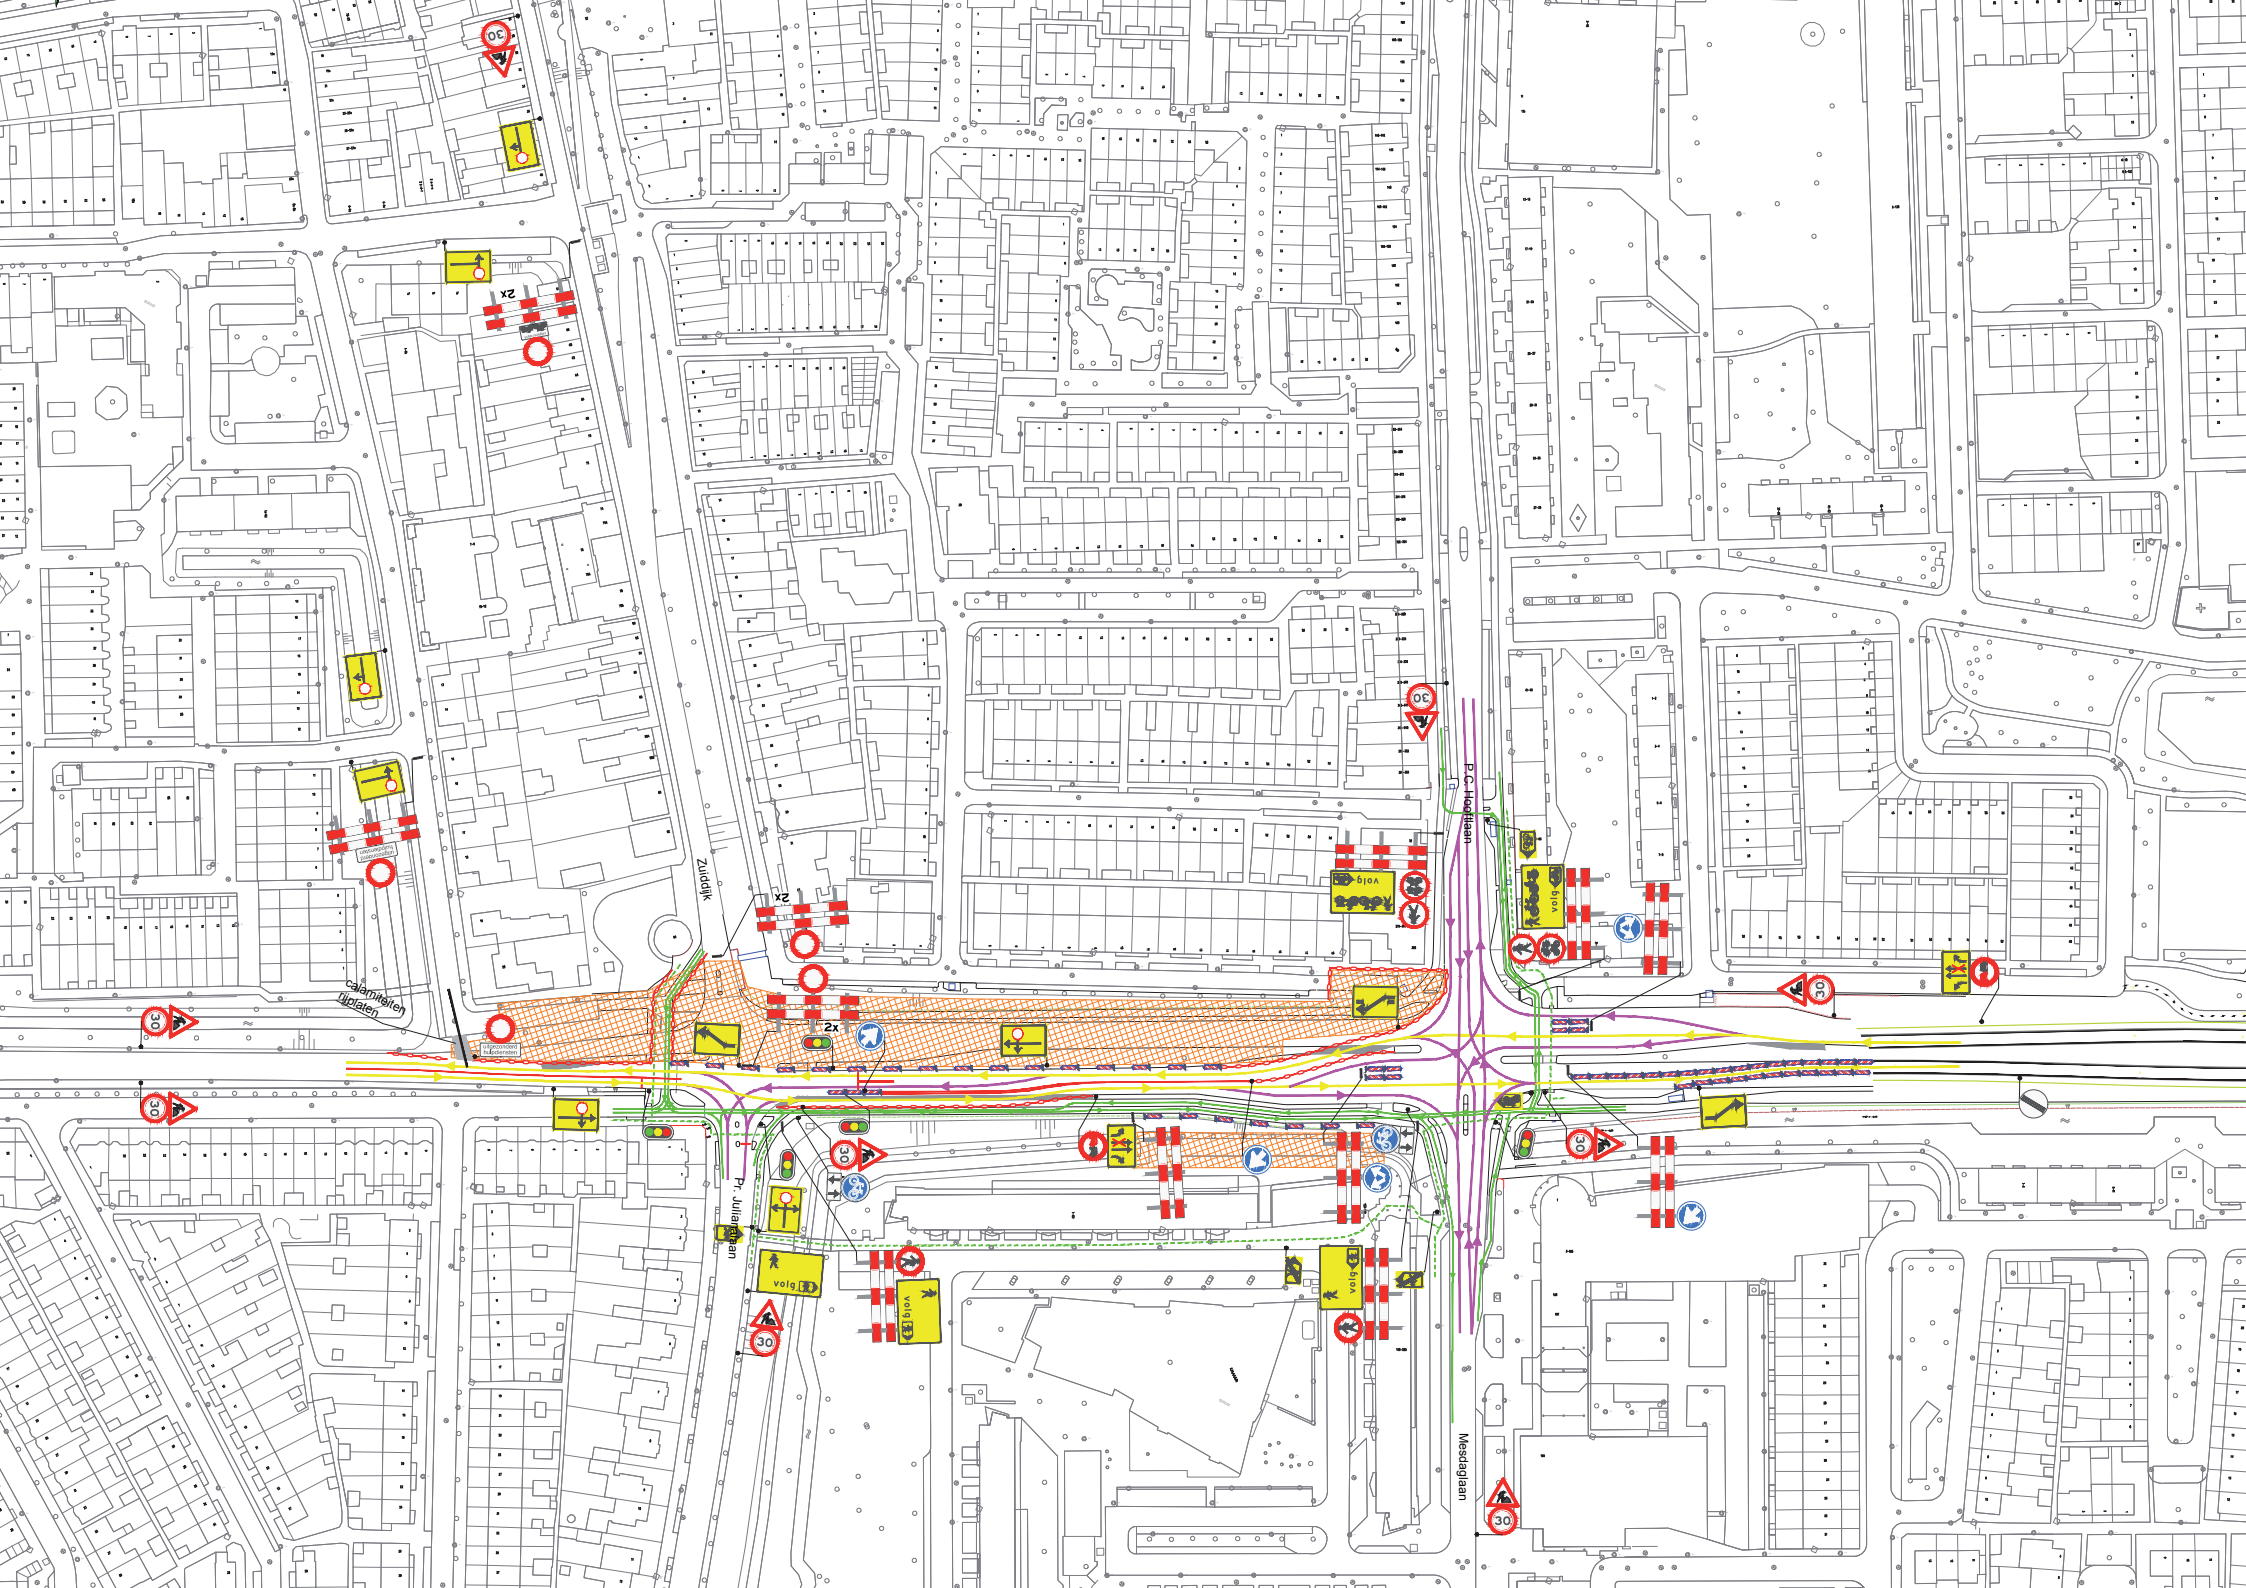

Zuiddijk
P.C. Hooftlaan
Pr. Julianalaan
Mesdaglaan
calamiteiten rijplaten
2x
30
volg